



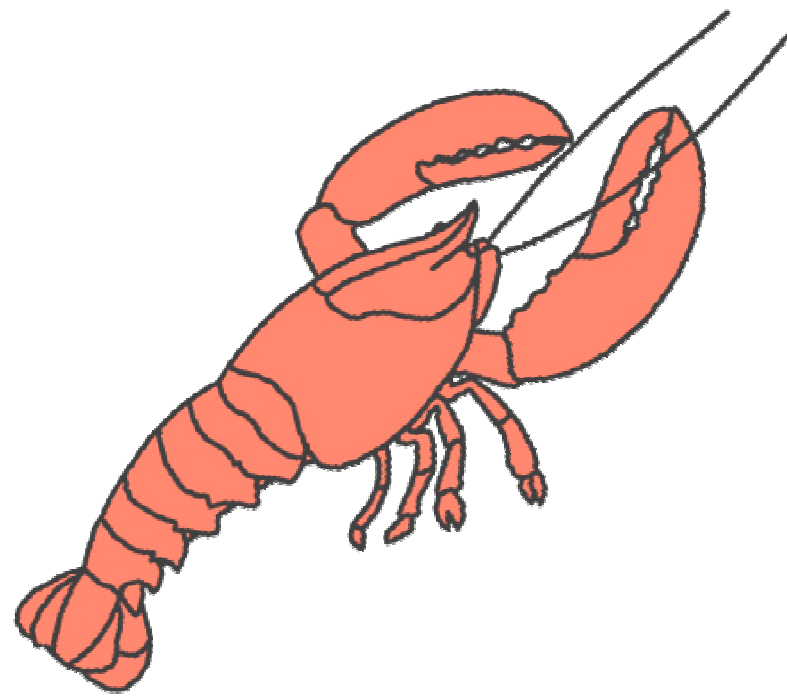

ODŮVODNĚNÍ ÚZEMNÍHO PLÁNU RAČÍN

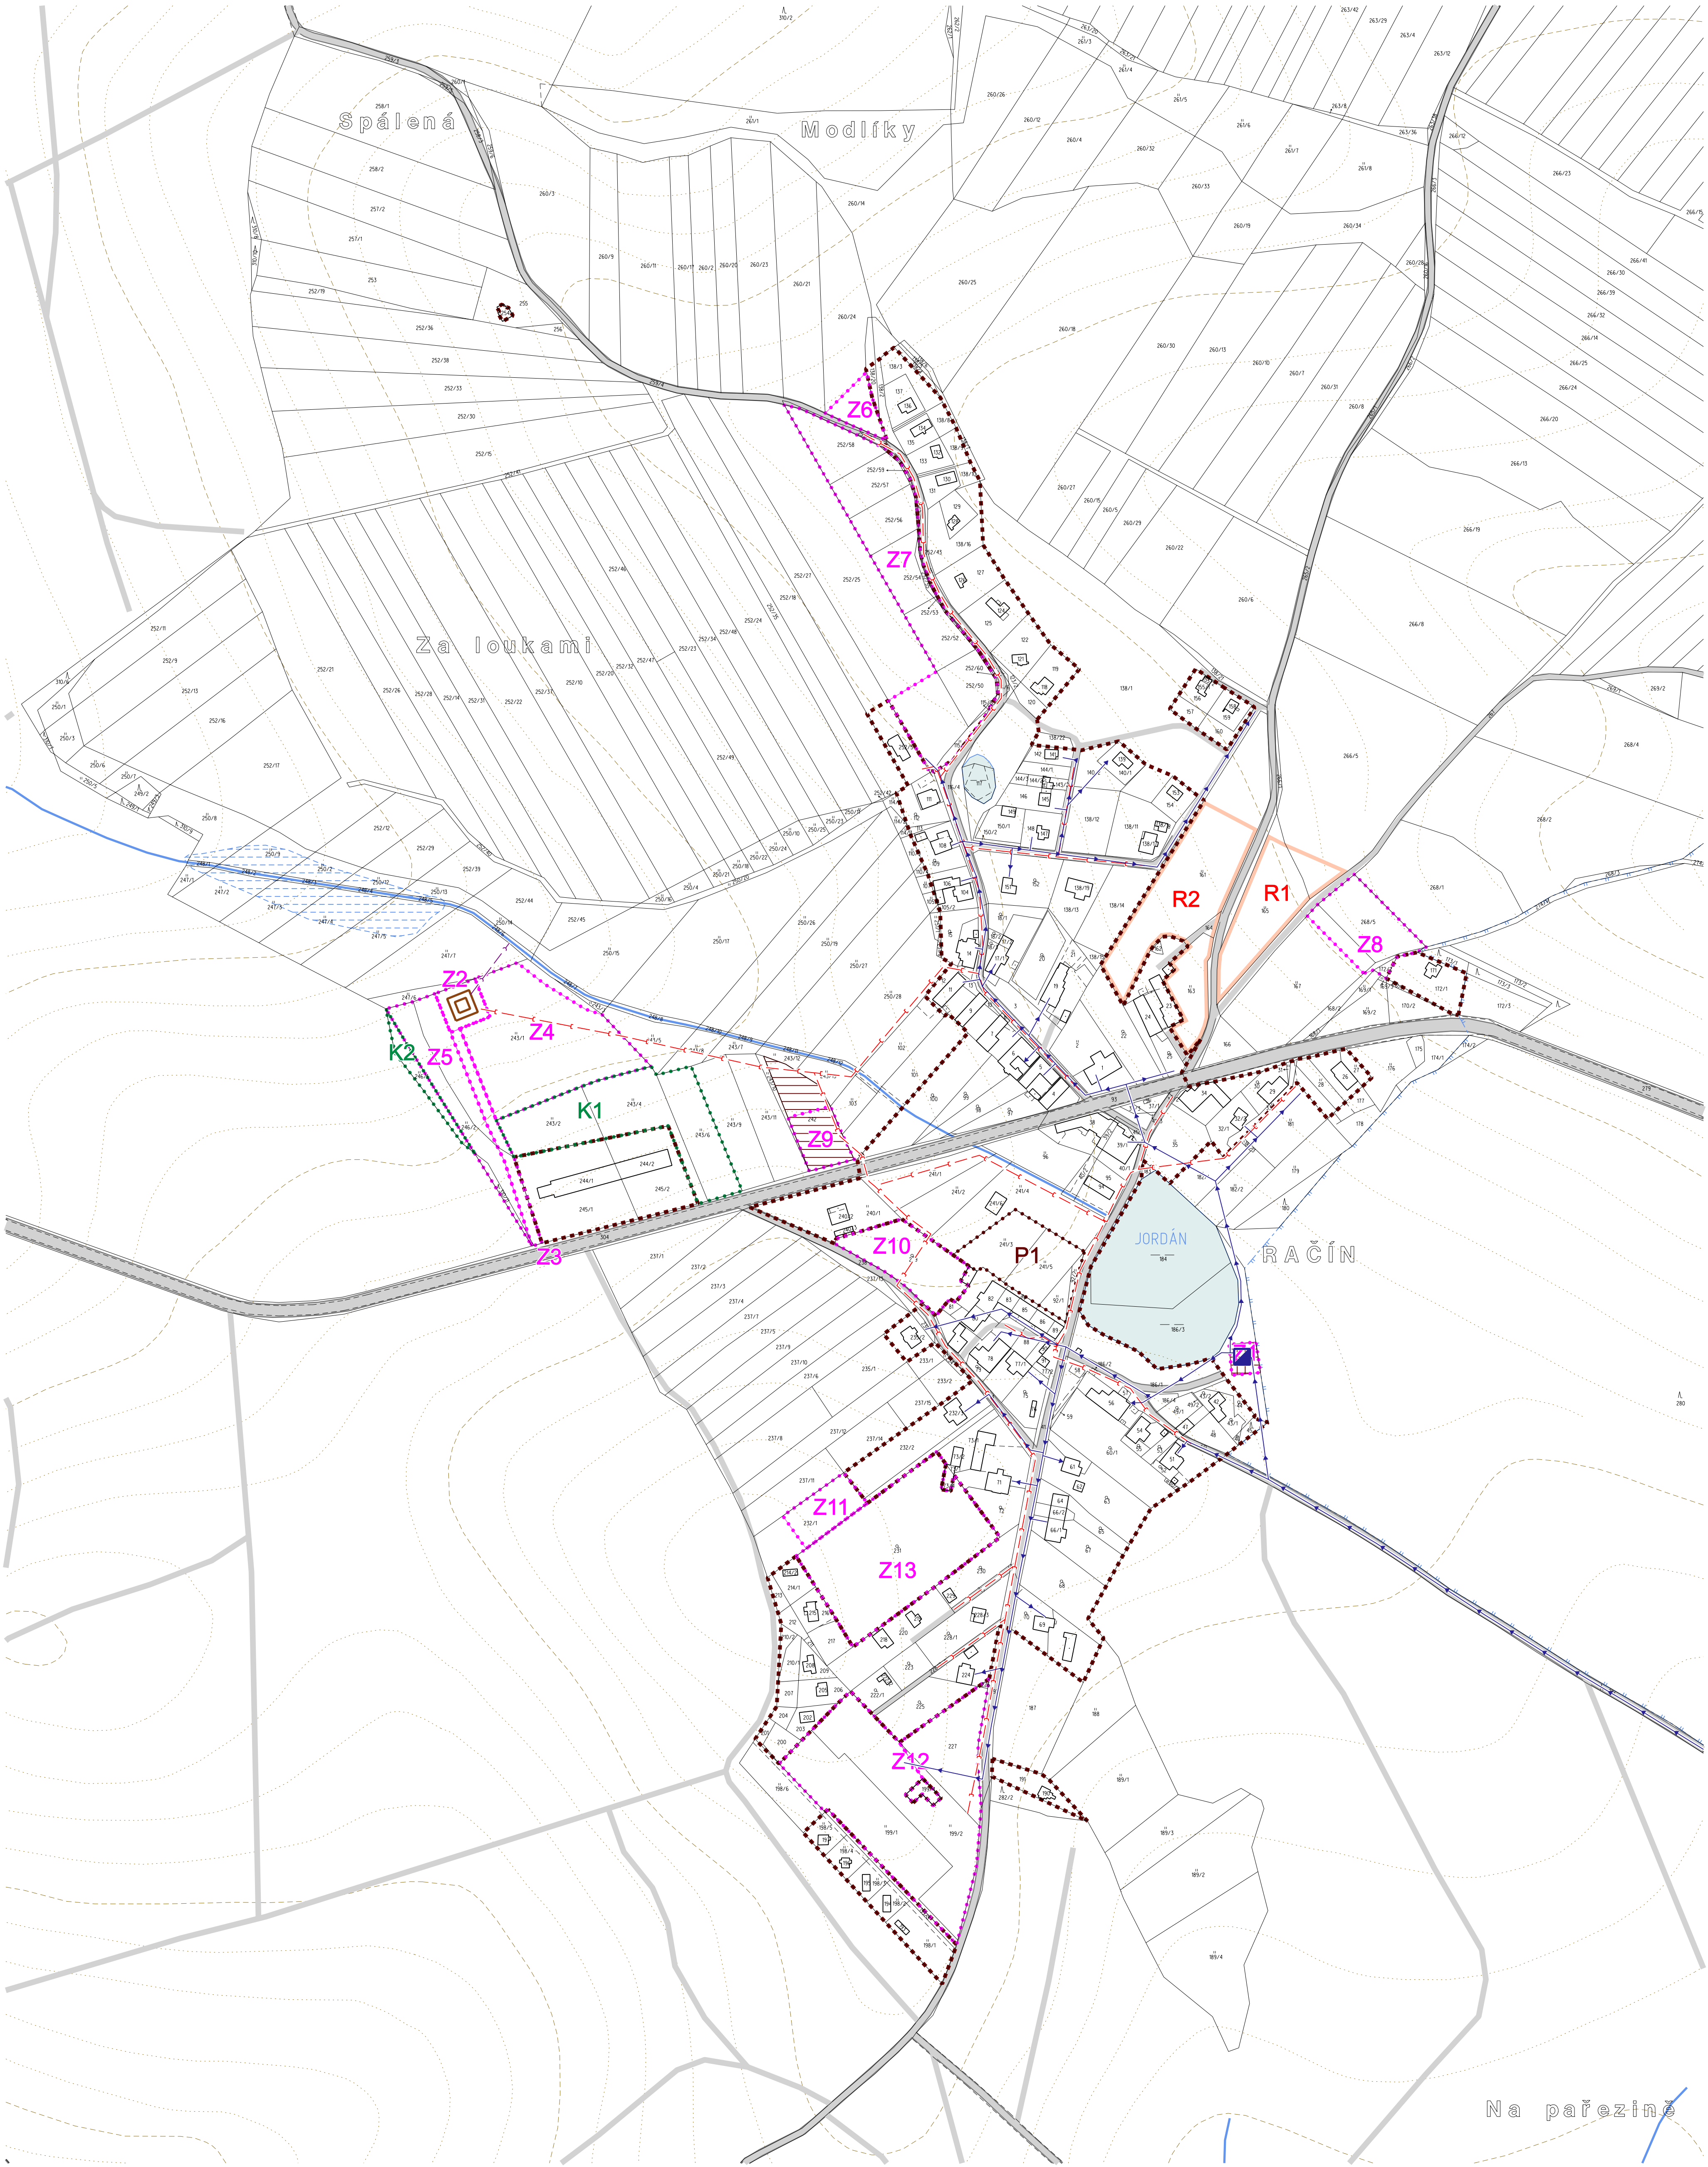

MAPOVÝ PODKLAD

	Hranice katastrálního území
	Hranice parcel
	Vnitřní kresba parcel
	Budovy
	Vrstevnice po 2 m, po 10 m
	Vodní tok
	Vodní plocha - břehovka
	Mokřad
	Pramen, vodní zdroj

ZÁKLADNÍ ČLENĚNÍ ÚZEMÍ

	Hranice zastavěného území k 1.8.2008
	Zastavěné plochy, nezapsané do katastru nemovitostí
	Plochy, na kterých již probíhá výstavba
	Zastavitelné plochy
	Plochy změny uspořádání krajiny
	Plochy přestavby
	Plochy územní rezervy

DOPRAVNÍ INFRASTRUKTURA

	Silnice II. třídy
	Místní komunikace
	Účelové komunikace

TECHNICKÁ INFRASTRUKTURA - KANALIZACE

Stav	Návrh	
		Splásková kanalizace gravitační
		Dešťová kanalizace gravitační
		ČOV

TECHNICKÁ INFRASTRUKTURA - VODOVOD



Stav	Návrh	
		Vodovod lokální
		Čerpací stanice, úprava vody

VODOHOSPODÁŘSKÉ LIMITY

	Pásmo hygienické ochrany vodního zdroje - II. stupeň vnitřní
	Pásmo hygienické ochrany vodního zdroje - II. stupeň vnější

M 1 : 2 000

0 50 100 150 200 m

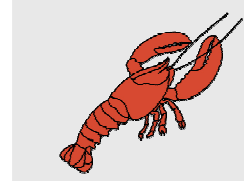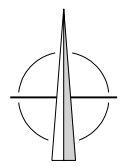

ODŮVODNĚNÍ ÚZEMNÍHO PLÁNU RAČÍN

B5 VÝKRES VODNÍHO HOSPODÁŘSTVÍ - DETAIL RAČINA

ZODPOVĚDNÝ PROJEKTANT	PORÍZOVATEL MĚSTSKÝ ÚŘAD ZDAR NAD SÁZAVOU Sázavská 227/11, 581 01 Zdar nad Sázavou tel: 565 688 111 mail: mu@zdar.cz
OBJEDNATEL O B E C R A Č Í N Račín 18, 582 11 Velká Losnice	tel: 777 592 003 mail: obec@racin@ticell.cz
ZHOVITEL ING. ARCH. MARTIN DOBIÁŠ Masarykova 2882, 580 01 Havlíčkův Brod; IČO: 71856944	tel: 720 360 865 mail: projekt@dobias@centrum.cz
HLAVNÍ PROJEKTANT Ing. arch. Aleš Lána RNDr. Iva Janáčková; Michal Topolovský	SPOLUPRÁCE Ing. arch. Aleš Lána RNDr. Iva Janáčková; Michal Topolovský
Ing. Milan Stejskal	DATUM březen 2009