



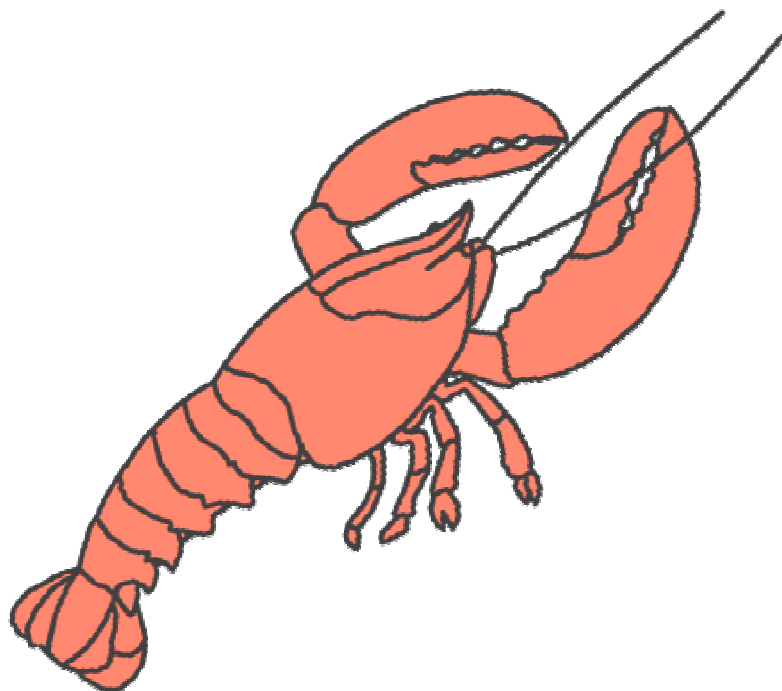

ODŮVODNĚNÍ ÚZEMNÍHO PLÁNU R A Č Í N

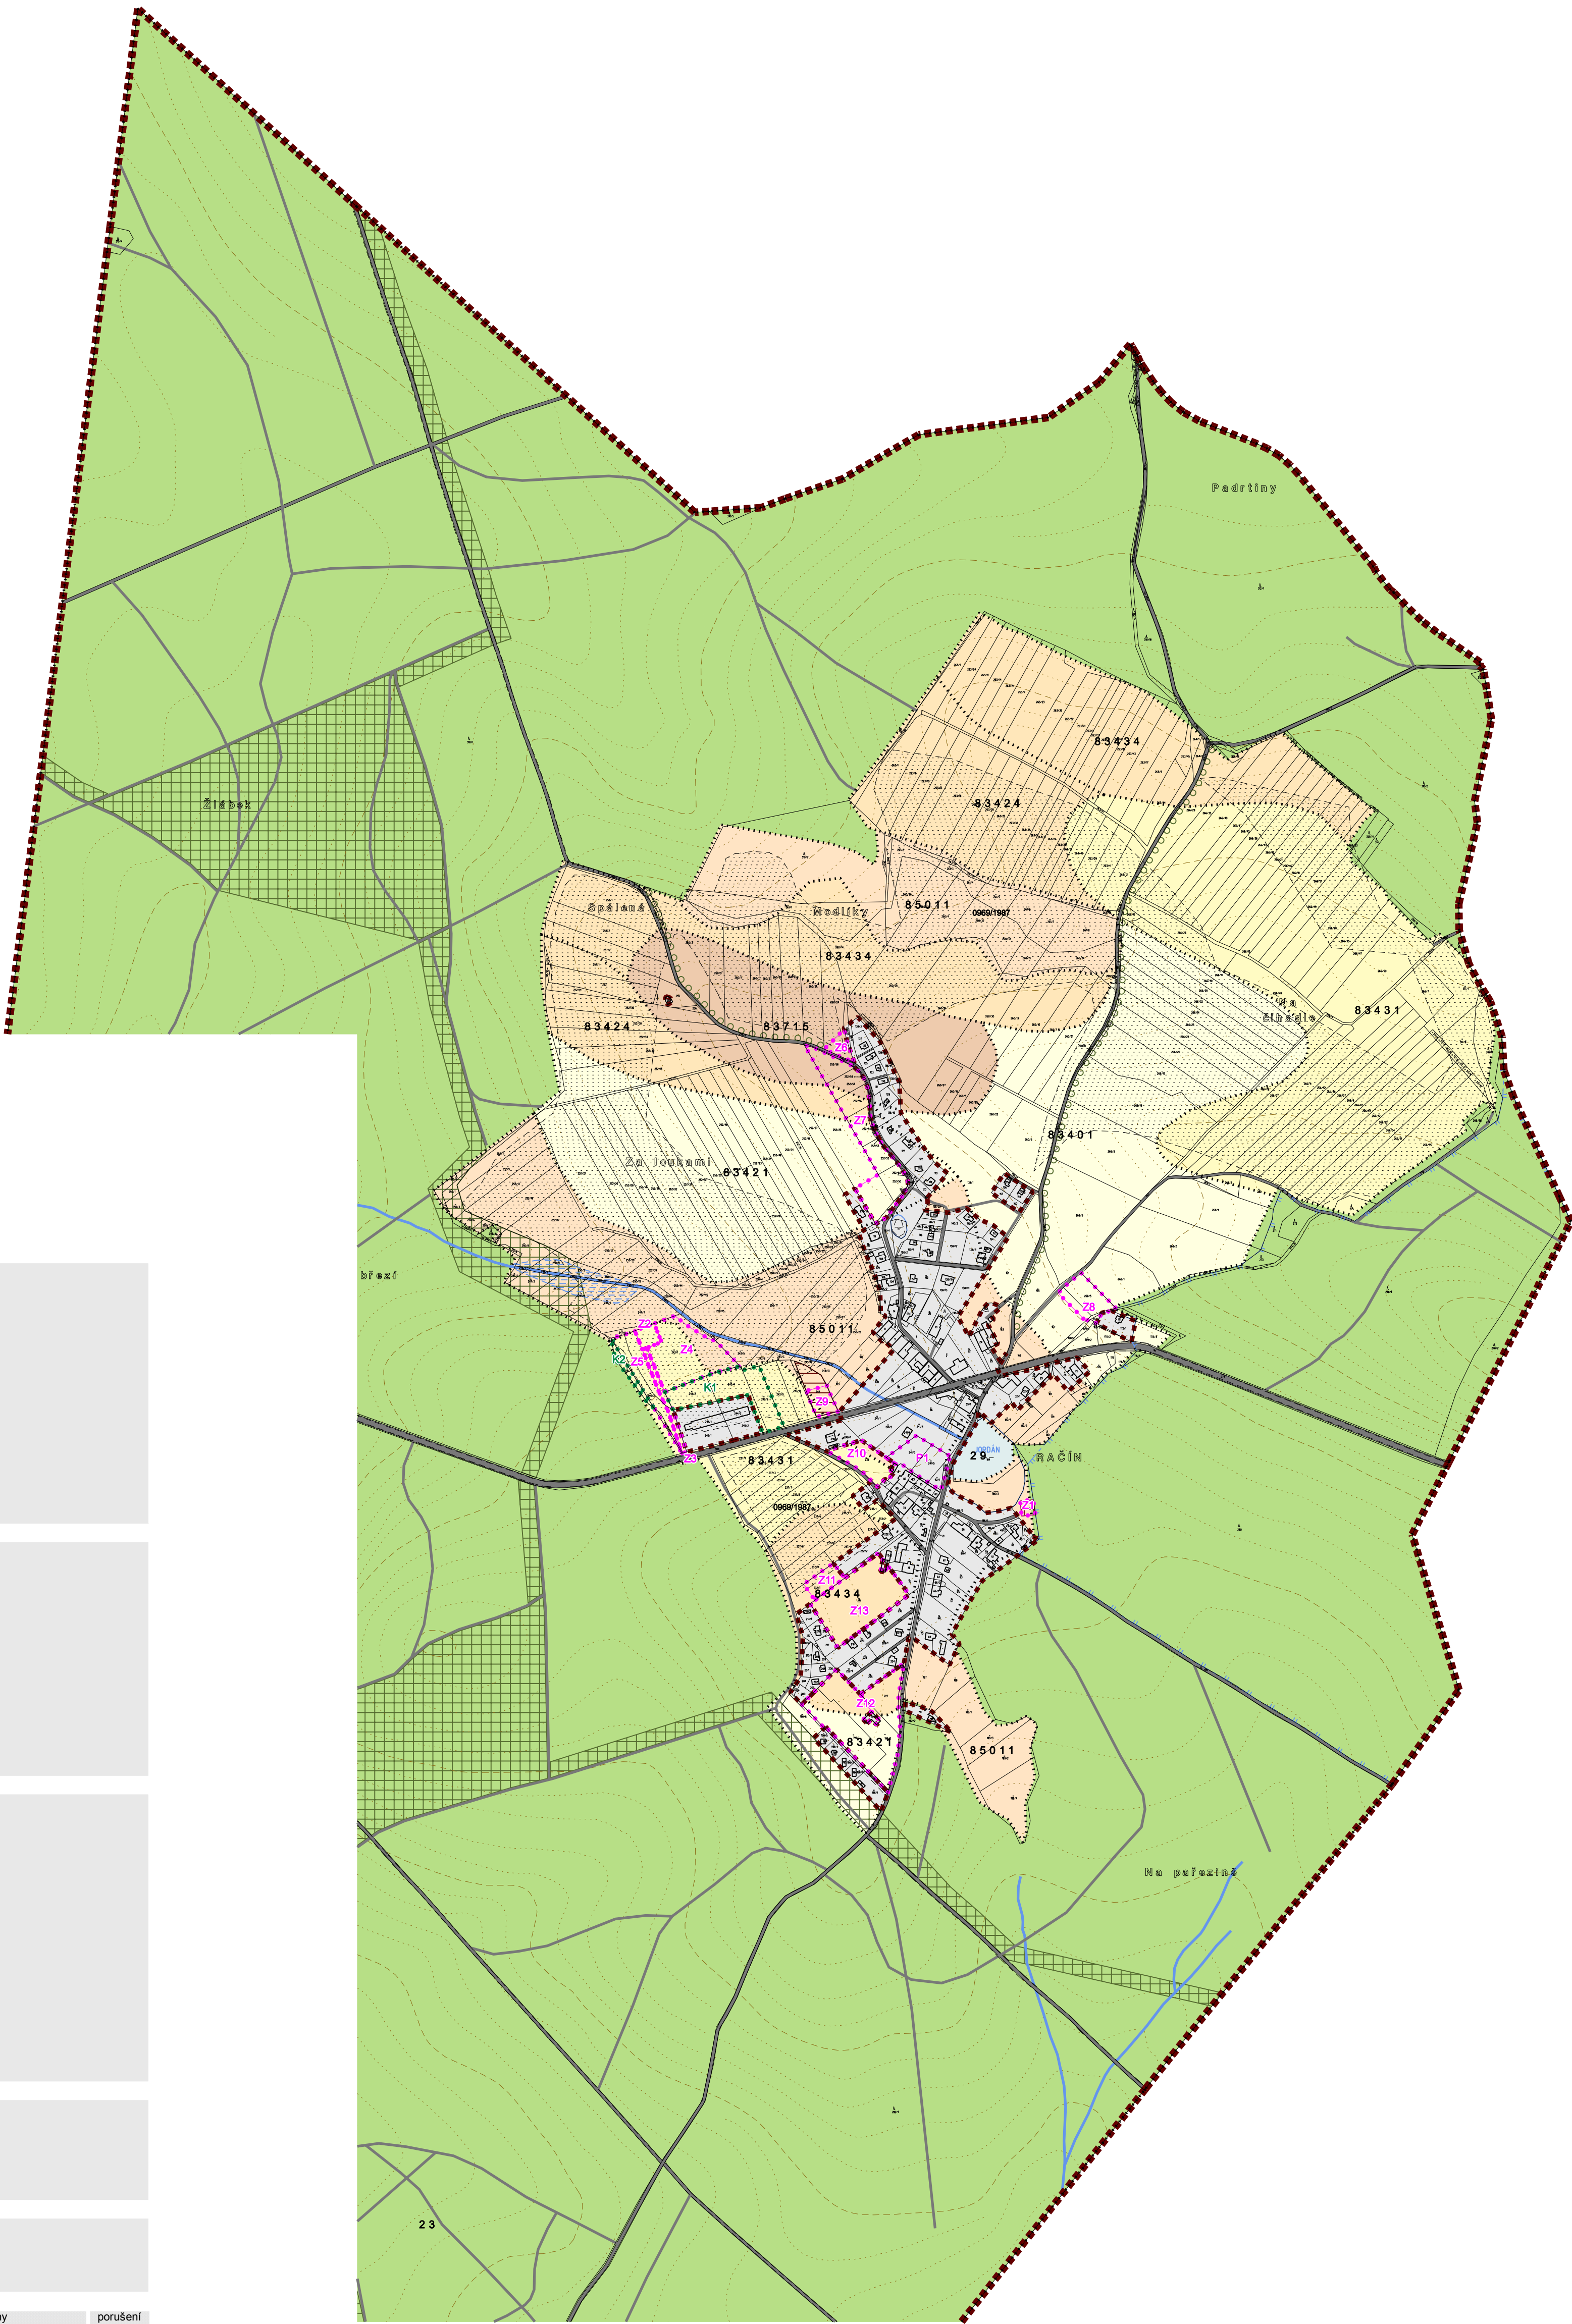

MAPOVÝ PODKLAD

	Hranice katastrálního území
	Hranice parcel
	Vnitřní kresba parcel
	Budovy
	Vrstevnice po 2 m, po 10 m
	Vodní tok
	Vodní plocha - břehovka
	Mokřad
	Pramen, vodní zdroj

ČLENĚNÍ ÚZEMÍ

	Hranice řešeného území
	Hranice zastavěného území k 1.8.2008
	Zastavěné plochy, nezapsané do katastru nemovitostí
	Plochy, na kterých již probíhá výstavba
	Plochy územního systému ekologické stability
	Interakční prvek liniový - navrženy
	Maximální rozsah záboru ZPF z důvodu zástavby nebo přestavby
	Maximální rozsah záboru ZPF z důvodu změny uspořádání krajiny

STAV PŮDNÍHO FONDU

	Hranice BPEJ
	Kód BPEJ
	Meliorované území, číslorok provedení
	Půdy 1.třídy ochrany
	Půdy 2.třídy ochrany
	Půdy 3.třídy ochrany
	Půdy 4.třídy ochrany
	Půdy 5.třídy ochrany
	Plochy LPF
	Vodní plochy

DOPRAVNÍ INFRASTRUKTURA

	Silnice II.třídy
	Místní komunikace
	Účelové komunikace



VODNÍ HOSPODÁŘSTVÍ

	PHO vodního zdroje - II.stupeň vnitřní
	PHO vodního zdroje - II.stupeň vnější

důvod záboru ZPF	plocha	druh pozemku	1.třída (bpej/ha)	2.třída (bpej/ha)	3.třída (bpej/ha)	4.třída (bpej/ha)	5.třída (bpej/ha)	součet (ha)	porušení meliorací (číslo/ha)
dopravní a technická infrastruktura	Z1	ostatní plocha				8.50.11	0.02	0.02	
	Z2	trv.trav.porost		8.34.31	0.07			0.07	0969/1987
	Z3	trv.trav.porost		8.34.31	0.09			0.09	0969/1987
		součet (ha)	0.00	0.16	0.00	0.02	0.00	0.18	0.15
veřejná prostorová, okrasná výo.	Z4	trv.trav.porost		8.34.31	0.42	8.50.11		0.66	0969/1987
	Z5	trv.trav.porost		8.34.31	0.29			0.29	0969/1987
		součet (ha)	0.00	0.71	0.00	0.24	0.00	0.95	0.26
bydlení	Z6	orná půda					8.37.15	0.07	0969/1987
	Z7	orná půda	8.34.21	0.47	8.34.24	0.15	8.37.15	0.87	0.02
	Z8	orná půda	8.34.01	0.24				0.24	
	Z9	trv.trav.porost		8.34.31	0.02		8.50.11	0.10	
	Z10	zahrada		8.34.31	0.18		8.50.11	0.23	
	Z11	orná půda			8.34.34	0.11		0.11	0969/1987
	Z12	trv.trav.porost	8.34.21	0.62	8.34.34	0.48		1.10	0.03
	P1	trv.trav.porost					8.50.11	0.29	
		součet (ha)	1.33	0.20	0.74	0.42	0.32	3.01	0.05
droná výroba	Z13	trv.trav.porost			8.34.34	0.76		0.76	
		součet (ha)	0.00	0.00	0.76	0.00	0.00	0.76	0.00
zalesnění, ochranná zeleň	K1	trv.trav.porost		8.34.31	0.57			0.57	0969/1987
	K2	trv.trav.porost		8.34.31	0.05			0.05	0.53
		součet (ha)	0.00	0.62	0.00	0.00	0.00	0.62	0.53
celkový součet (ha)			1.33	1.69	1.50	0.68	0.32	5.52	1.65

M 1 : 5 000

0 100 200 300 400 m

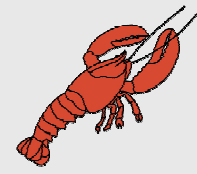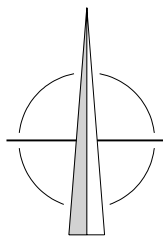

ODŮVODNĚNÍ ÚZEMNÍHO PLÁNU R A Č Í N

B8 VÝKRES PŘEDPOKLÁDANÝCH ZÁBORŮ PŮDNÍHO FONDU

ZODPOVĚDNÝ PROJEKTANT	PORÍZOVATEL MĚSTSKÝ ÚŘAD ŽDÁR NAD SÁZAVOU		tel: 565 688 111
	Sázavská 227/II, 581 01 Ždár nad Sázavou		mail: mu@zdrns.cz
	OBJEDNATEL O B E C R A Č Í N		tel: 777 592 003
	Račín 18, 582 11 Velká Losenice		mail: obec@racin@tiscali.cz
Ing. Milan Stejskal	ZHOTOVITEL ING. ARCH. MARTIN DOBIÁŠ		tel: 720 360 885
	Maxarykova 288/2, 580 01 Havlíčkův Brod; IČO: 71856944		mail: projekt@dobias@centrum.cz
	HLAVNÍ PROJEKTANT Ing. arch. Martin Dobiáš		SPOLUPRÁCE Ing. arch. Aleš Lána RNDr. Iva Janáčková; Michal Topolovský
		DATUM březen 2009	